



Regelquerschnitt A - A

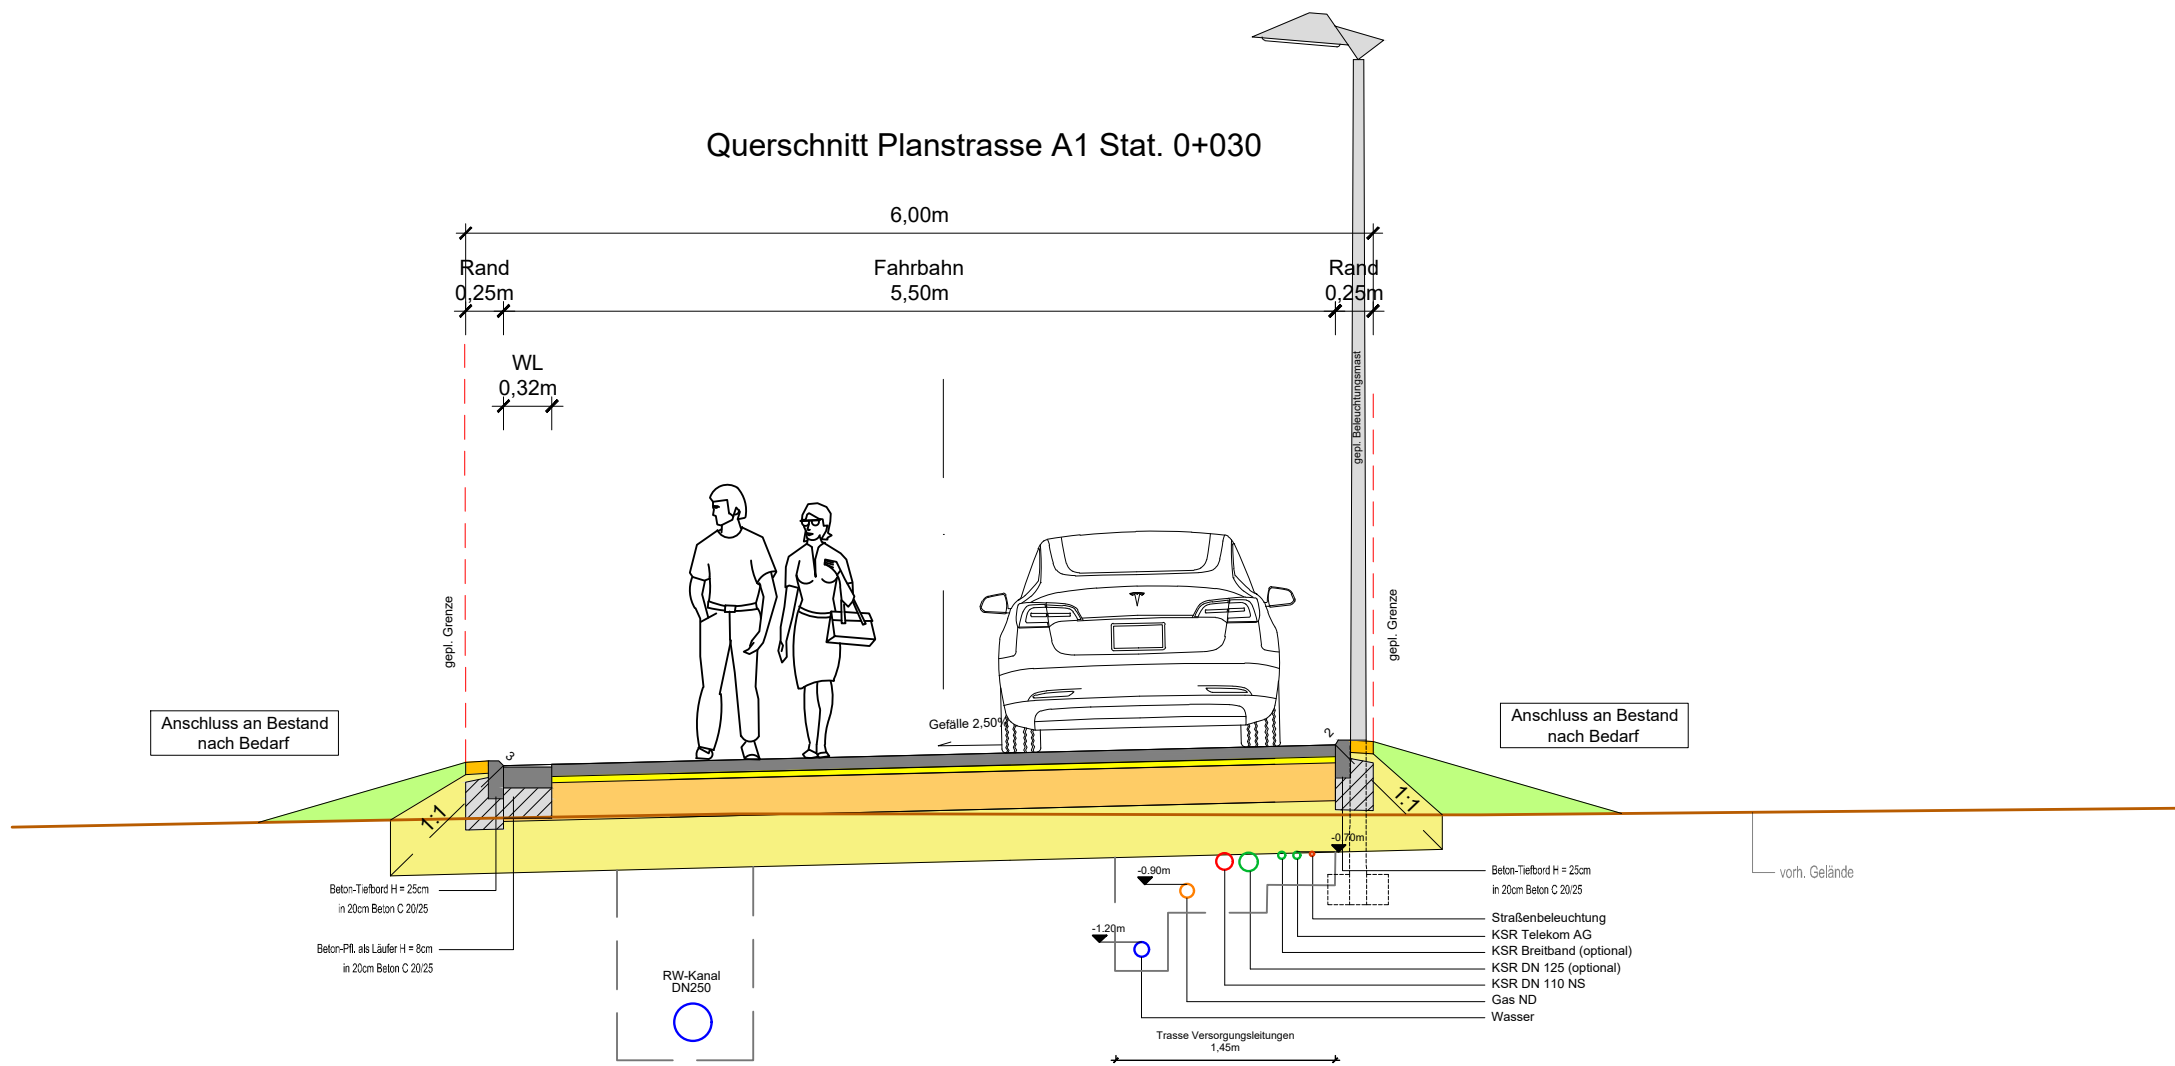

Aufbau Fahrbahn (Tafel 3, Zeile 3, Bk0,3 - RStO 12)

8,0 cm	Pflasterdecke Betonpflaster
4,0 cm	Pflasterbettung Splitt/Sand-Gemisch 0/5
25,0 cm	Schottertragschicht 0/45mm gem. ZTV-SoB, EV2 ≥ 120 MN/m2
33,0 cm	Schicht aus frostunempfindlichen Material (F1)
70,0 cm	Gesamtaufbau

Regelquerschnitte B - B und C - C

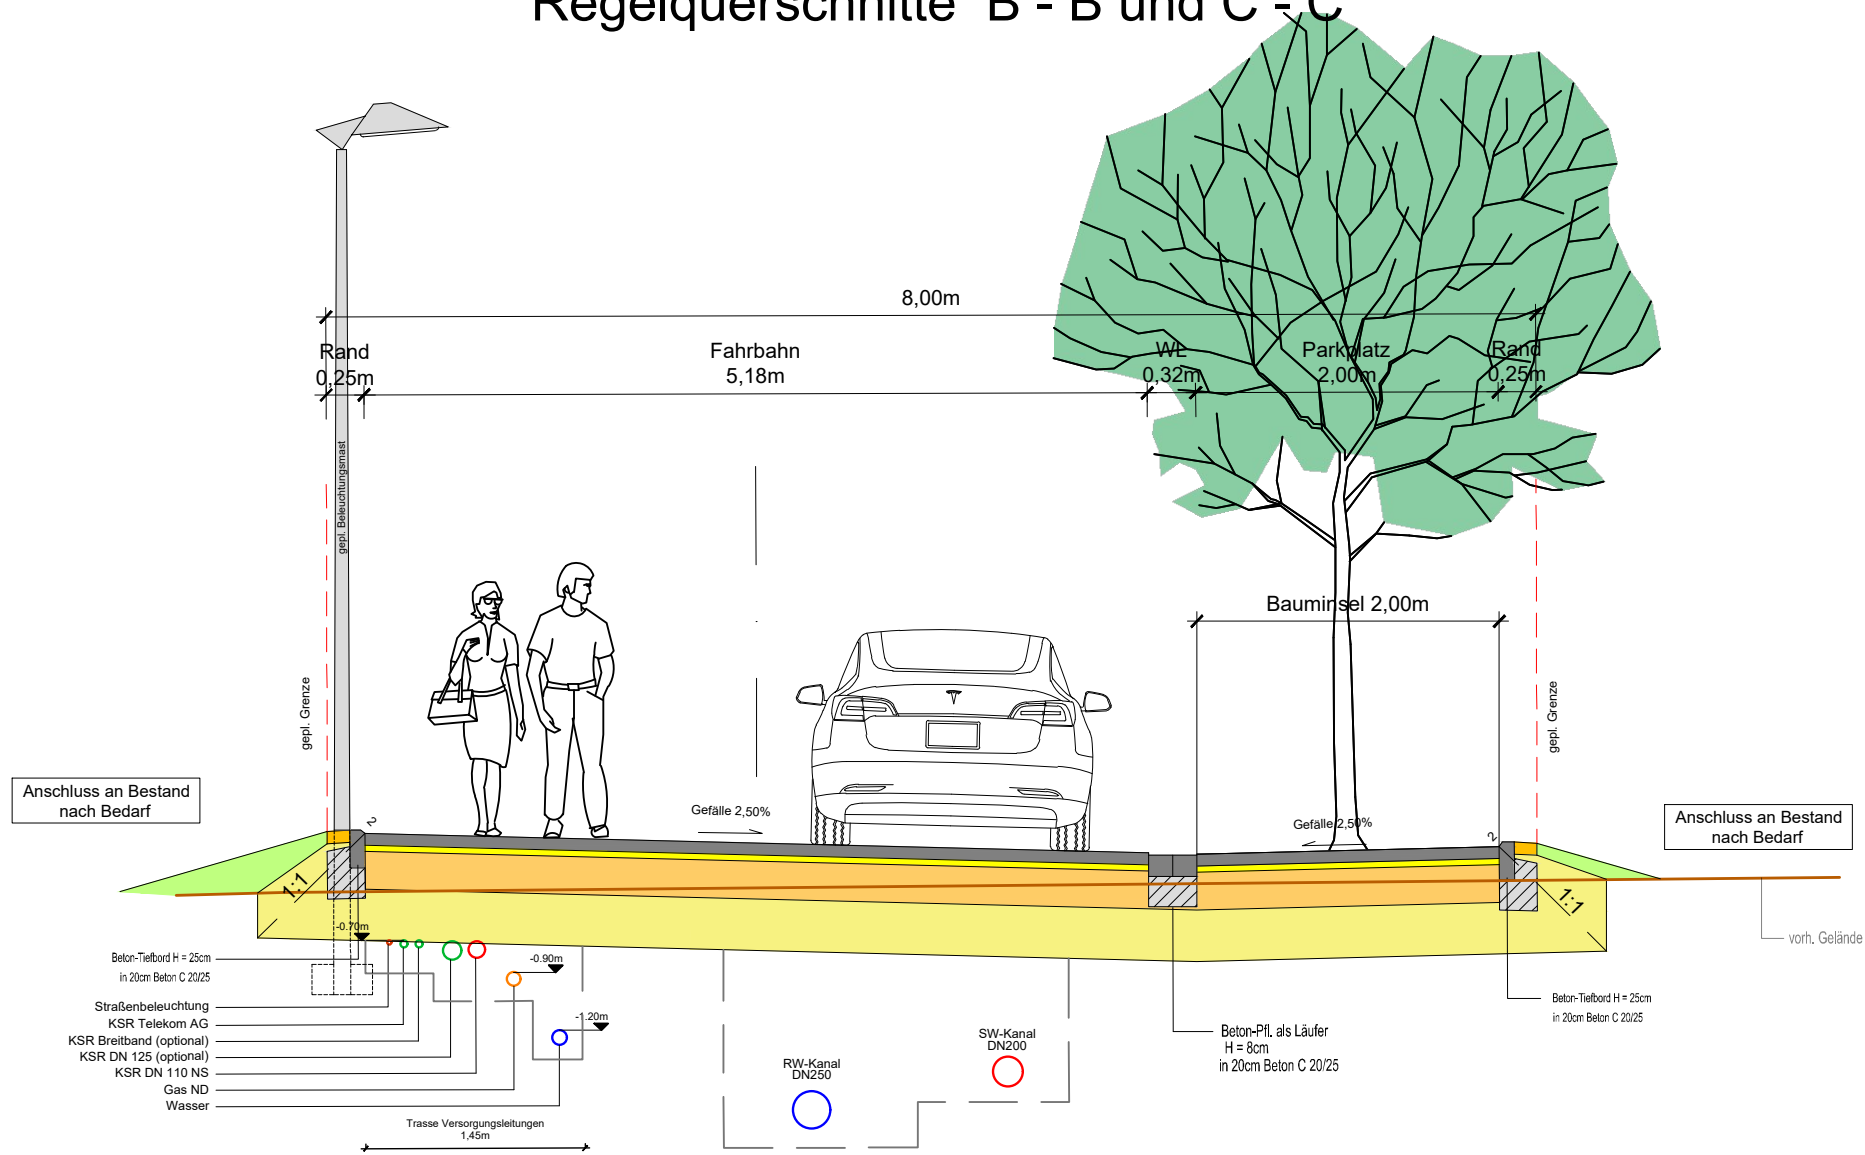

Aufbau Fahrbahn (Tafel 3, Zeile 3, Bk0,3 - RStO 12)

8,0 cm	Pflasterdecke Betonpflaster
4,0 cm	Pflasterbettung Splitt/Sand-Gemisch 0/5
25,0 cm	Schottertragschicht 0/45mm gem. ZTV-SoB, EV2 ≥ 120 MN/m2
33,0 cm	Schicht aus frostunempfindlichen Material (F1)
70,0 cm	Gesamtaufbau

Index	Datum	bearb.	gez.	gepr.	Art der Änderung

Bauingenieurbüro M. Schwarz
Beratender Ingenieur

Telefon: 0 45 36/80 80 09 * Fax: 0 45 36/80 80 29 * E-Mail: ing-buero-mathias-schwarz@gmx.de
Bauingenieurbüro M. Schwarz - von Weddelerstraße 22 - 23847 Steinhorst

Gemeinde Lütjensee
Der Bürgermeister
Erschließung Bebauungsplan Nr. 31
Heierkoppel

Regelquerschnitte A - A bis C - C Straßenbau

bearbeitet:	IK/HK	Feb-24	Maßstab: 1:50	Proj. Nr.: 2022.009	Anlage: 2.5	Blatt Nr.: 01 INDEX: 00
gezeichnet:	IK/HK	Feb-24				
geprüft:	M. Schwarz	Feb-24				

Planverfasser:
Steinhorst, den 08.03.2024
gez. Schwarz
Unterschrift

Leistungsphase:
AUSSCHREIBUNG

Blatt-Größe: ISO full bleed A2 (594.00 x 420.00 mm)