



Legende

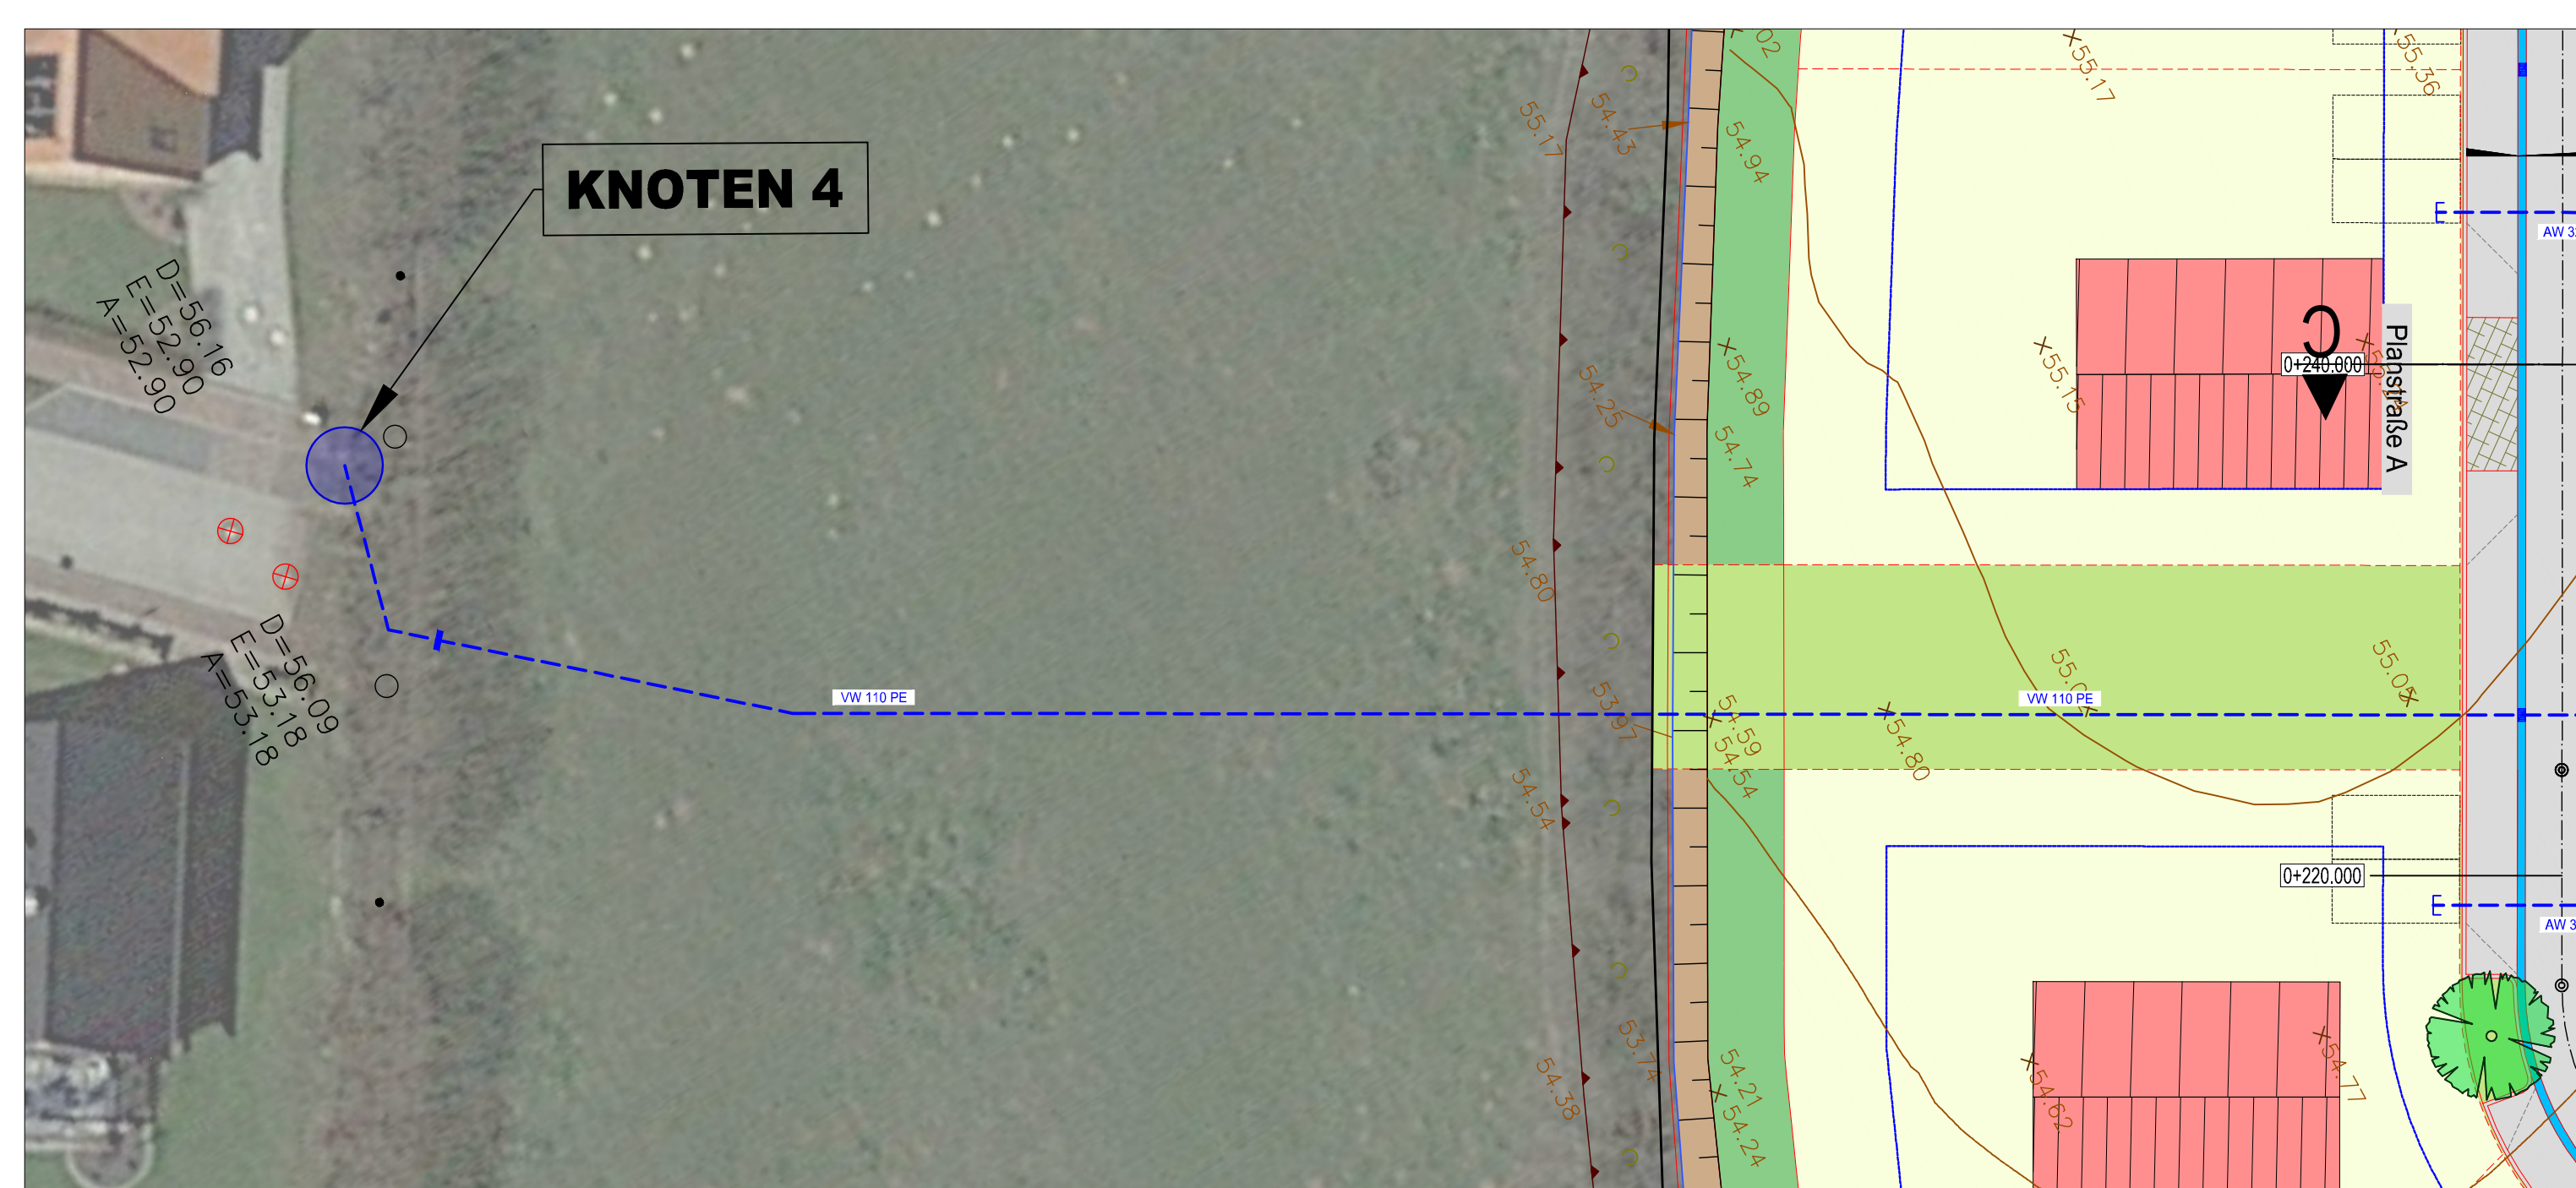
Planung

Fahrbahn - Betonpflaster

Gehweg - Betonpflaster

Gehweg Wassergraben
Typ: G10m/10m

Bestand

Zufahrt

Index	Datum	berh.	gez.	gepr.	Art der Änderung

Bauingenieurbüro M. Schwarz
Berater Ingenieurbüro

Telefon 0 43 3680 80 100 • Fax 0 43 3680 80 25 • E-Mail ingk@bauingenieurbuero-m-schwarz.de
Bürogebäude M. Schwarz - von Wiedersheim 22, 22617 Barmstedt

Gemeinde Lütjensee
Der Bürgermeister
Erschließung Bebauungsplan Nr. 31
Heierkoppel

Lageplan Versorgung Wasser

bestellt:	IKHK	Mz-24	Maßstab:	Proj. Nr.:	Anlage:	Blatt Nr.:
gezeichnet:	IKHK	Mz-24	1:250	2022.009	2.7	1
geprüft:	M. Schwarz	Mz-24				INDEX: 00

Planverfasser:
Steinhilber, den 08.03.2024
gez. Schwarz
Unterstützt

Leistungsträger:
AUSSCHREIBUNG

Blatt Größe: ISO Full bleed A0 (841,00 x 1189,00 mm)

LUT_BPS1 LP_WASSER.dwg