
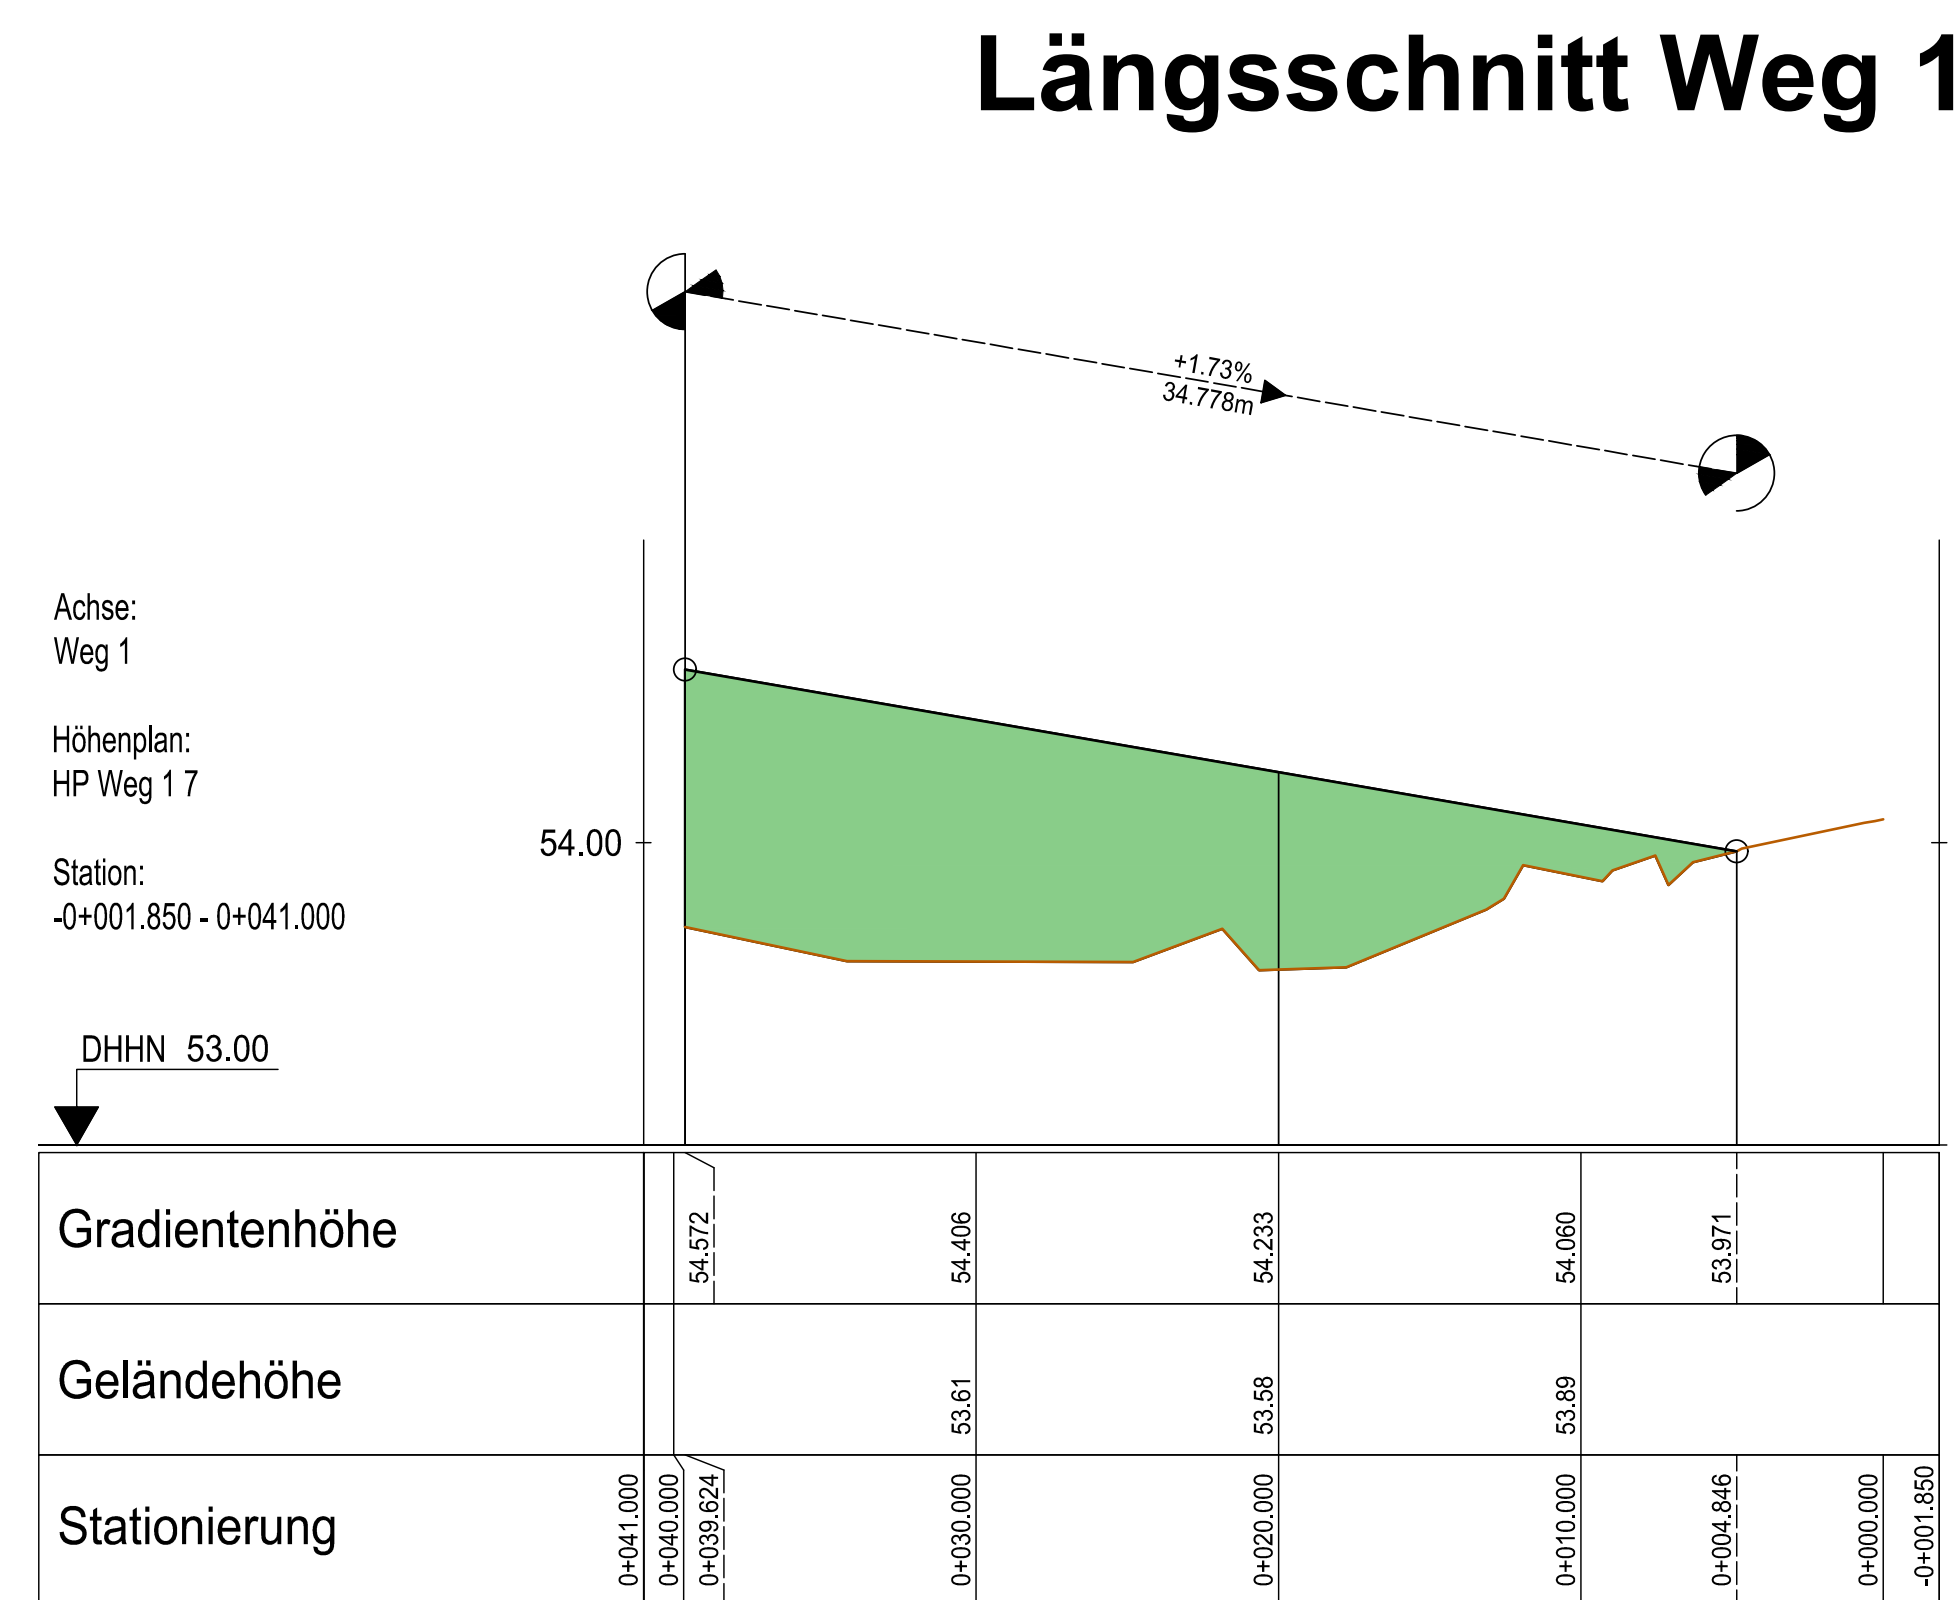
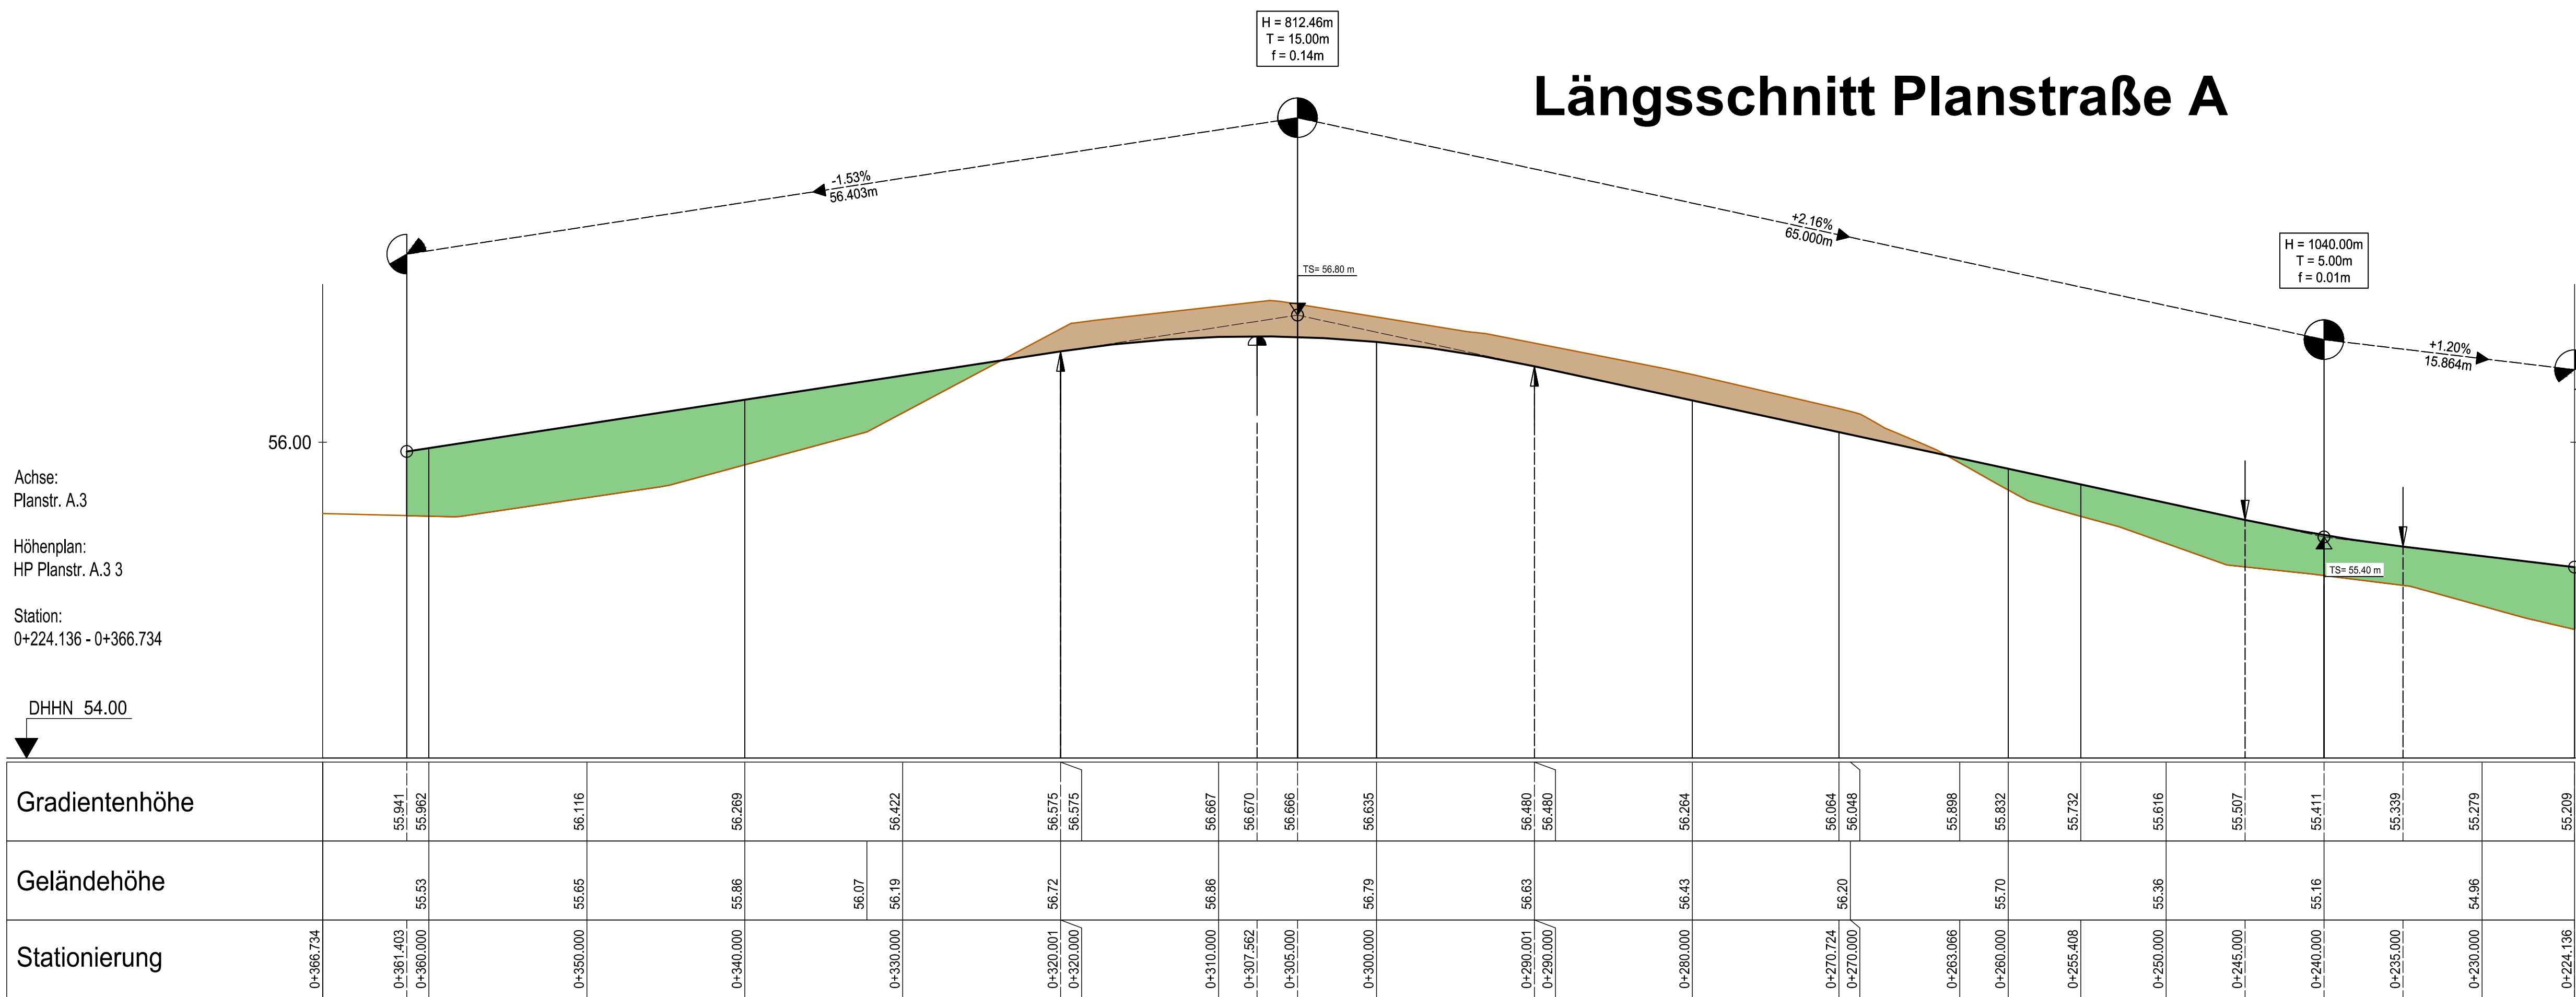
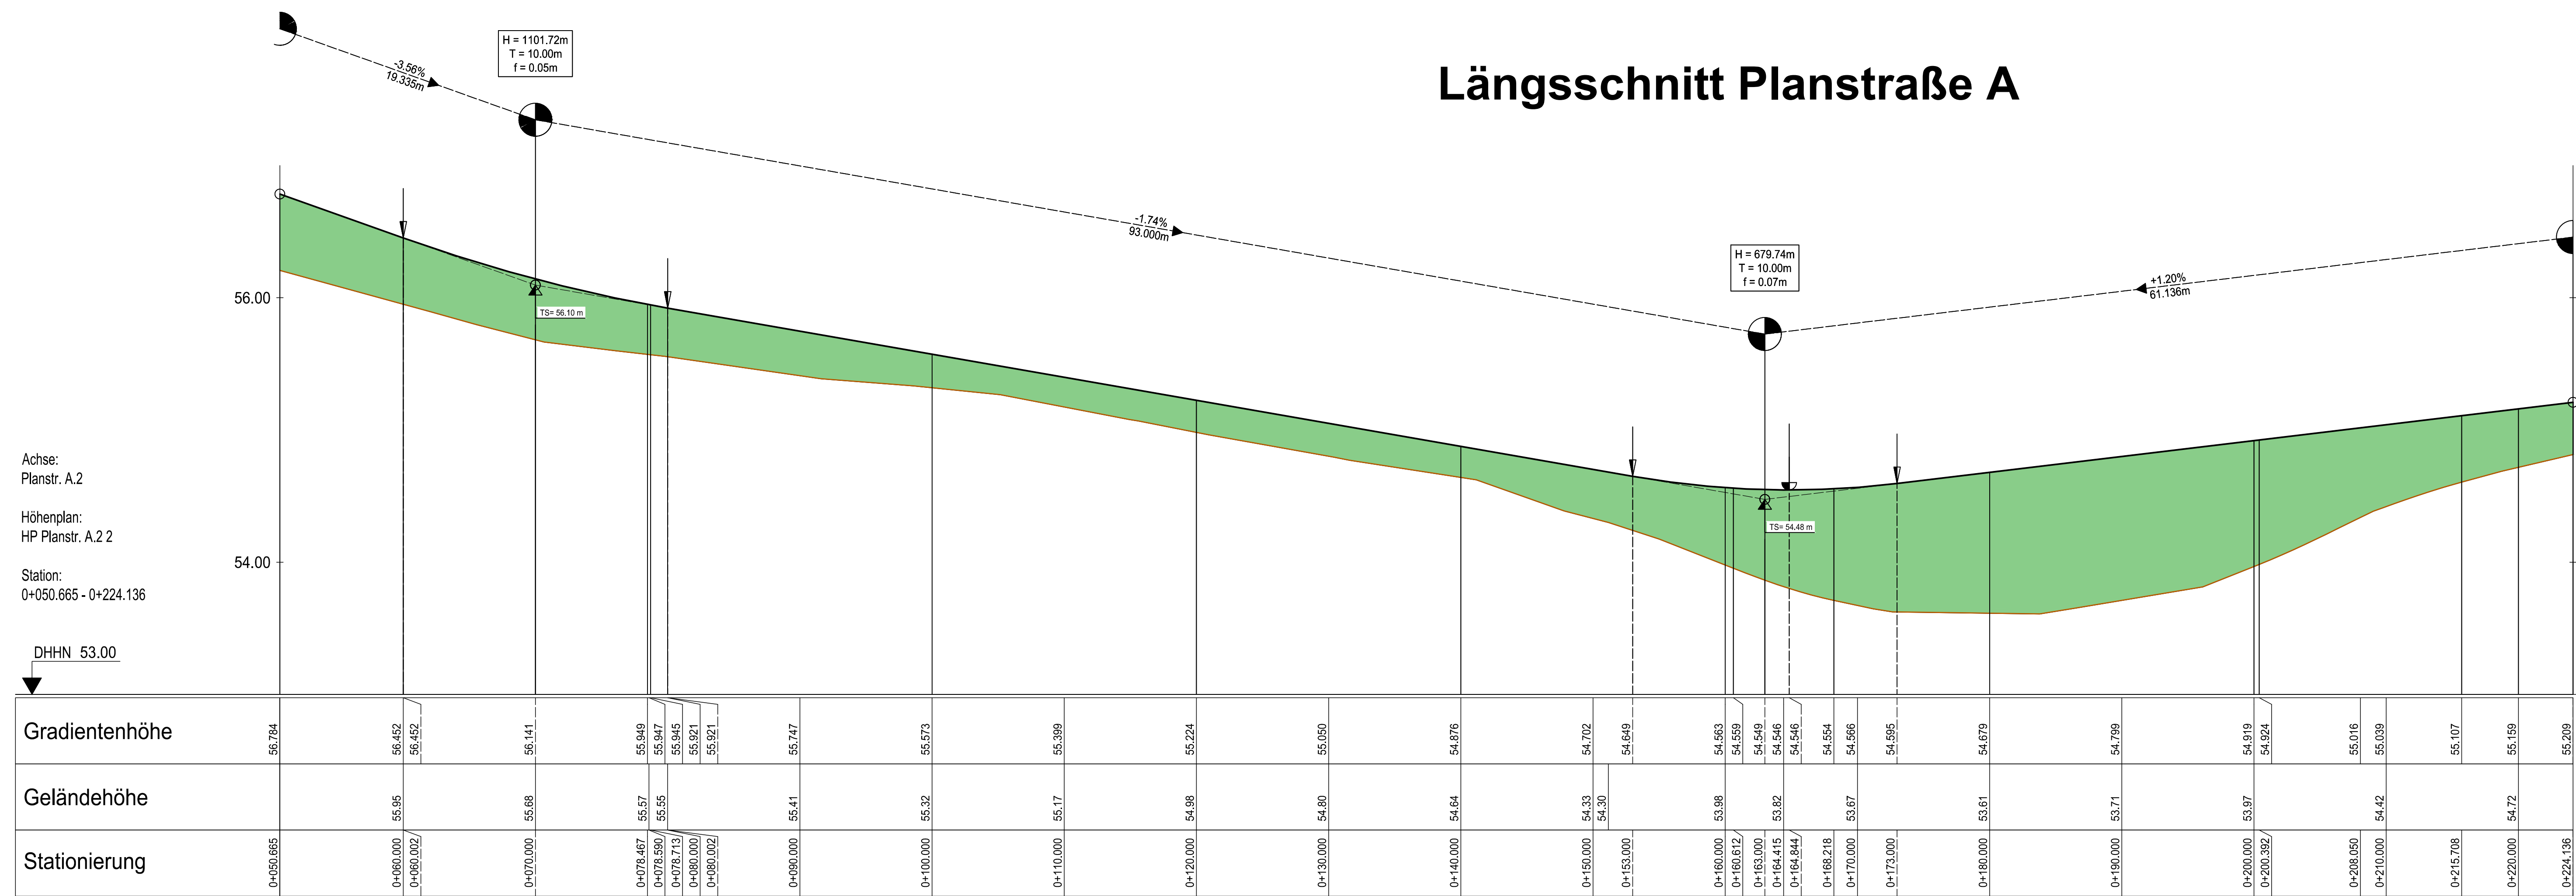


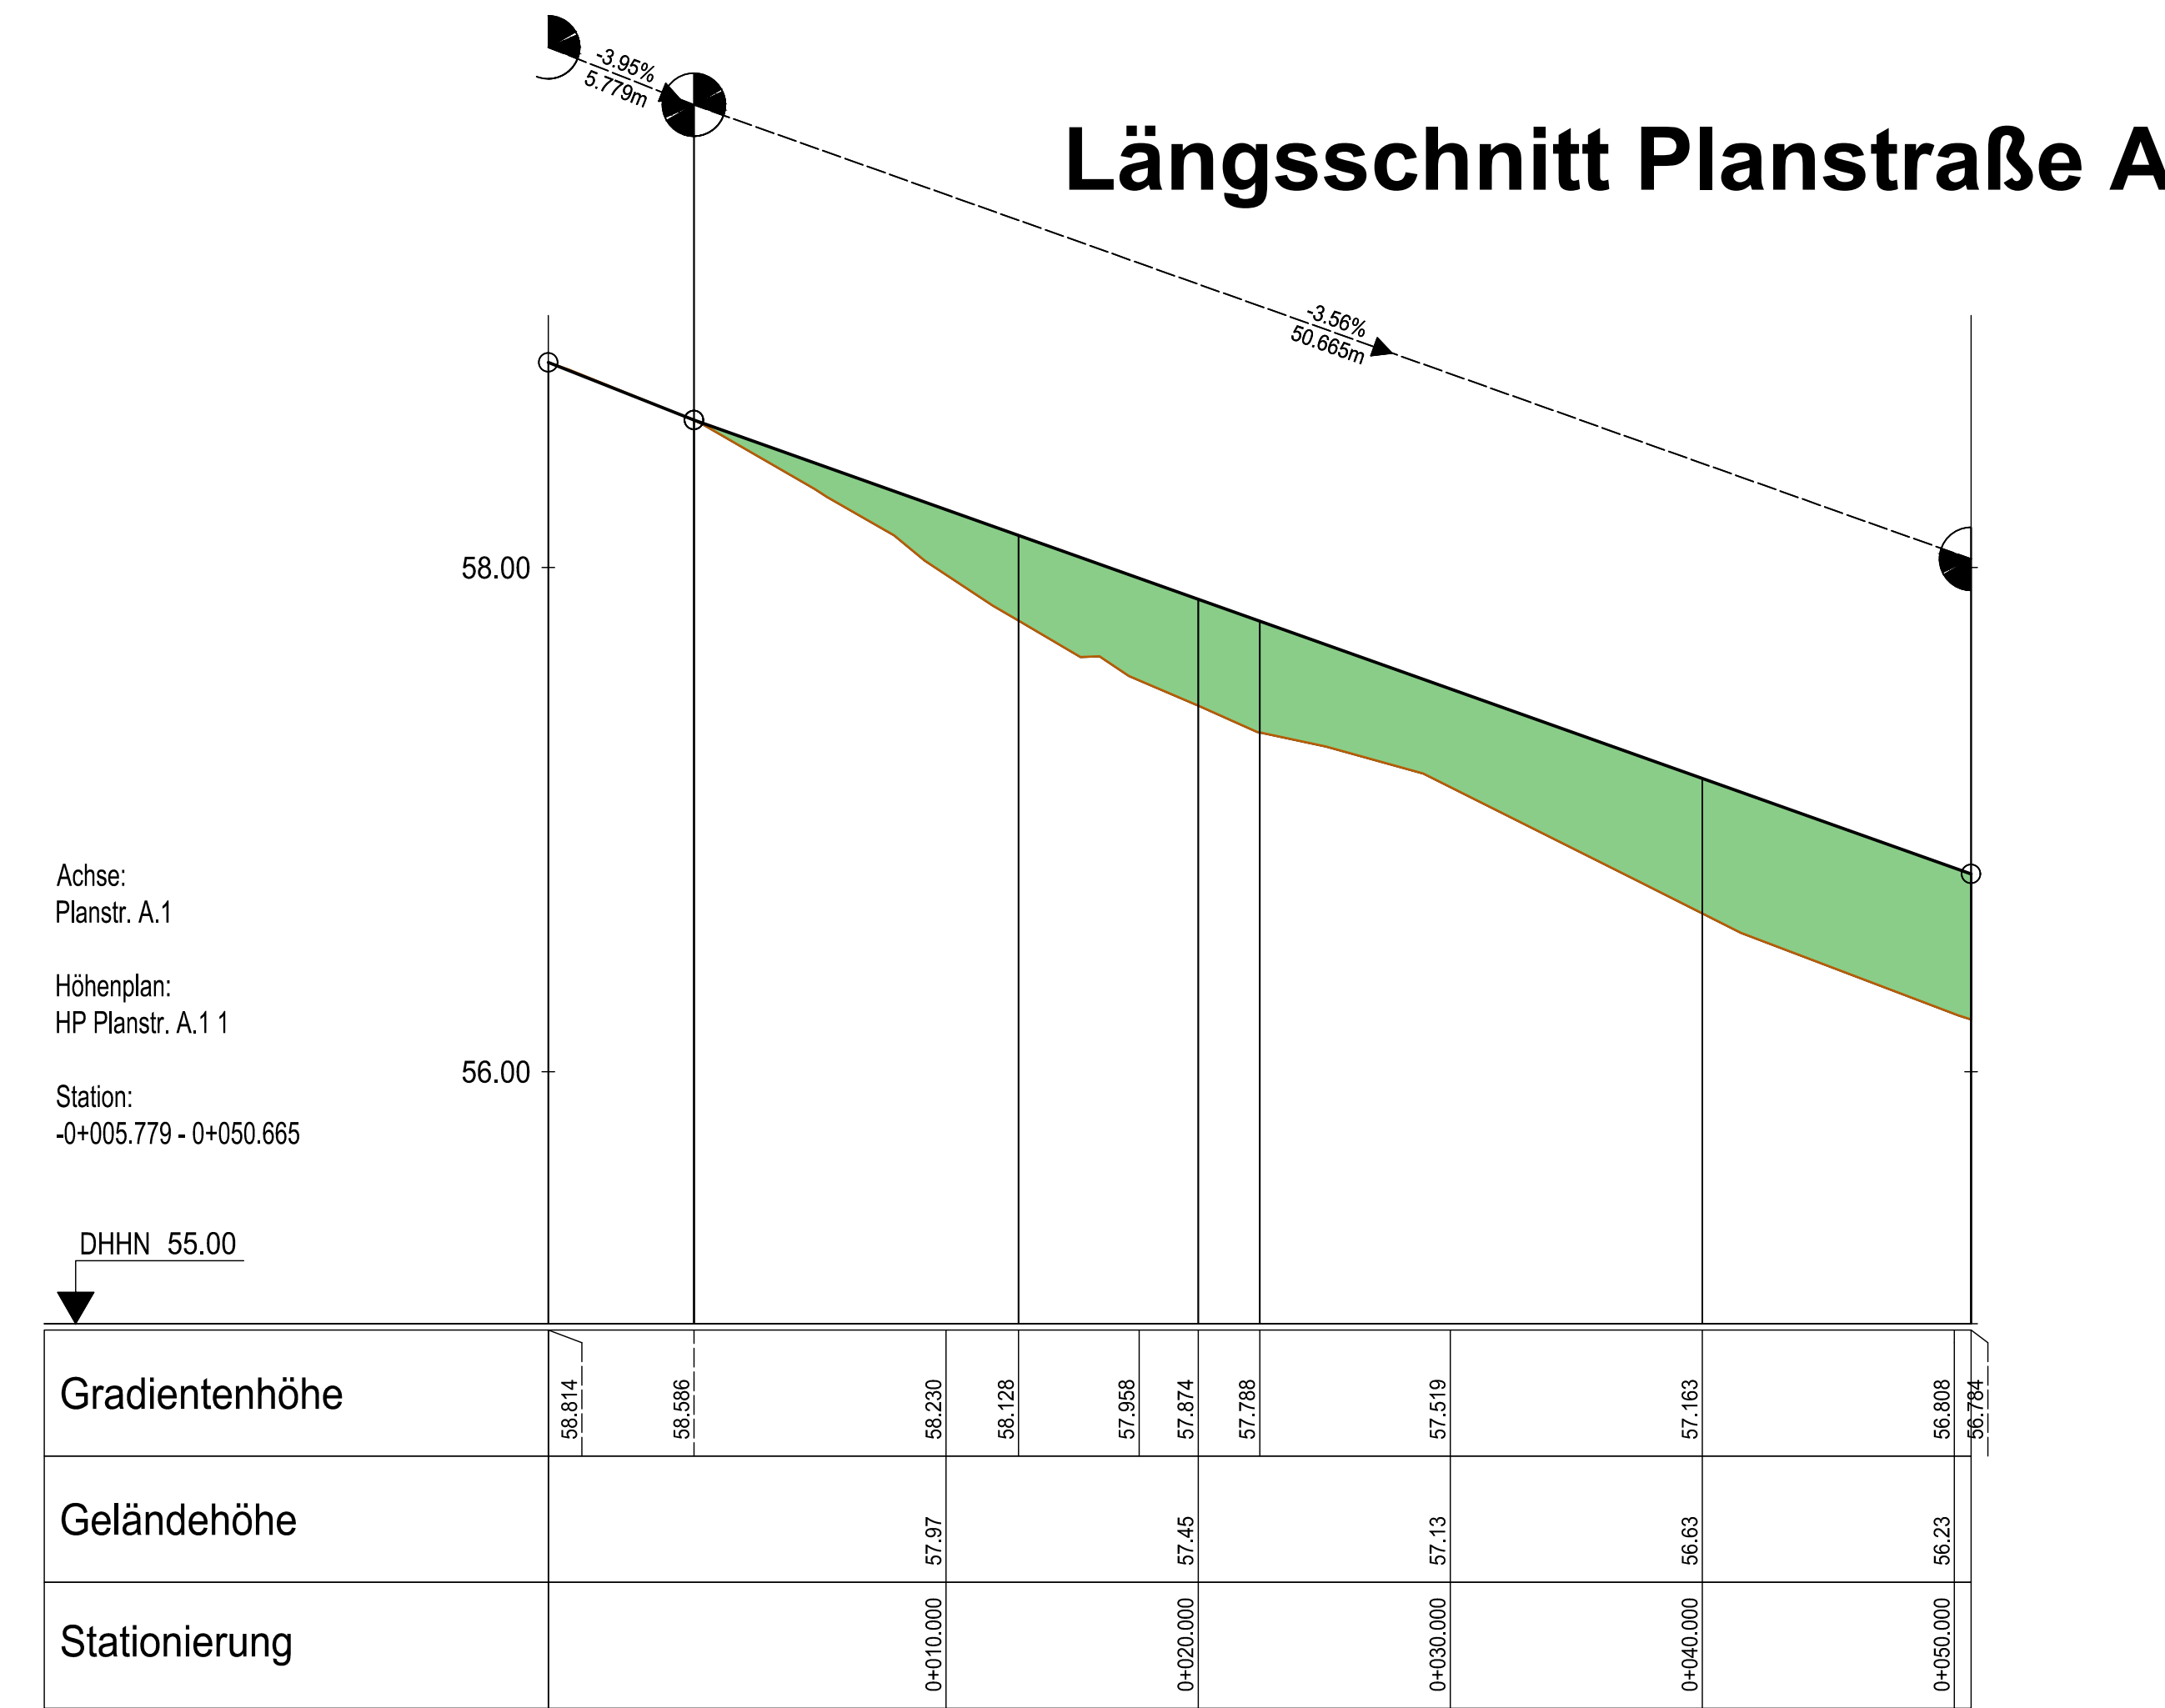

Index	Datum	bearb.	gepr.	gepr.	Art der Änderung

Bauingenieurbüro M. Schwarz
Ingenieur- und Architekturbüro
Telefon: 0 45 3680 80 10 • Fax: 0 45 3680 80 20 • E-Mail: ing-buero-m.schwarz@gmx.de
Hauptgeschäft: 0 45 3680 80 10 • Telefax: 0 45 3680 80 20 • E-Mail: ing-buero-m.schwarz@gmx.de

Gemeinde Lütjensee
Der Bürgermeister
Erschließung Bebauungsplan Nr. 31
Heierkoppel

Höhenplan Straßenbau
Planstraße A Stat. 0+000 bis Stat. 0+224

bearbeitet:	IKH	Mit-24	Maßstab:	Proj. Nr.:	Anlage:	Blatt Nr.:
gezeichnet:	IKH	Mit-24	1:250/25	2022.009	2.4	01
geprüft:	M. Schwarz	Mit-24				INDEX: 00

Planverfasser:
Steinhorst, den 08.03.2024
gez. Schwarz
Unterschrift

Zugestimmt durch:

Unterschrift

Leistungphase:
AUSSCHREIBUNG

Blatt-Größe: Benutzer 594,00 x 1443,00 mm

LUT_BP31_OHP_Straßenbau.dwg